


# MAGYAR ÁLLAMVASUTAK 1880. ÉVI SZABVÁNYTERV I. o. FELVÉTELI ÉPÜLET

0 1 2 3 4 5 6 7 8 9 10 (m)

PÁLYA FELŐLI HOMLOKZAT

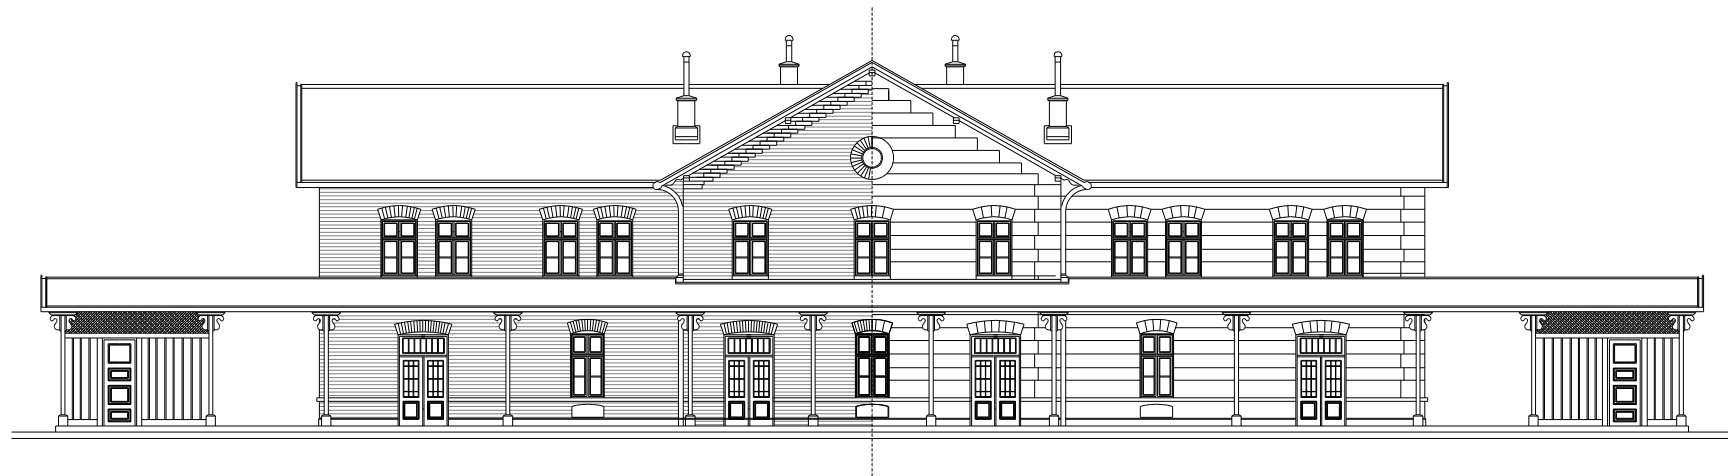

VÁROS FELŐLI HOMLOKZAT

